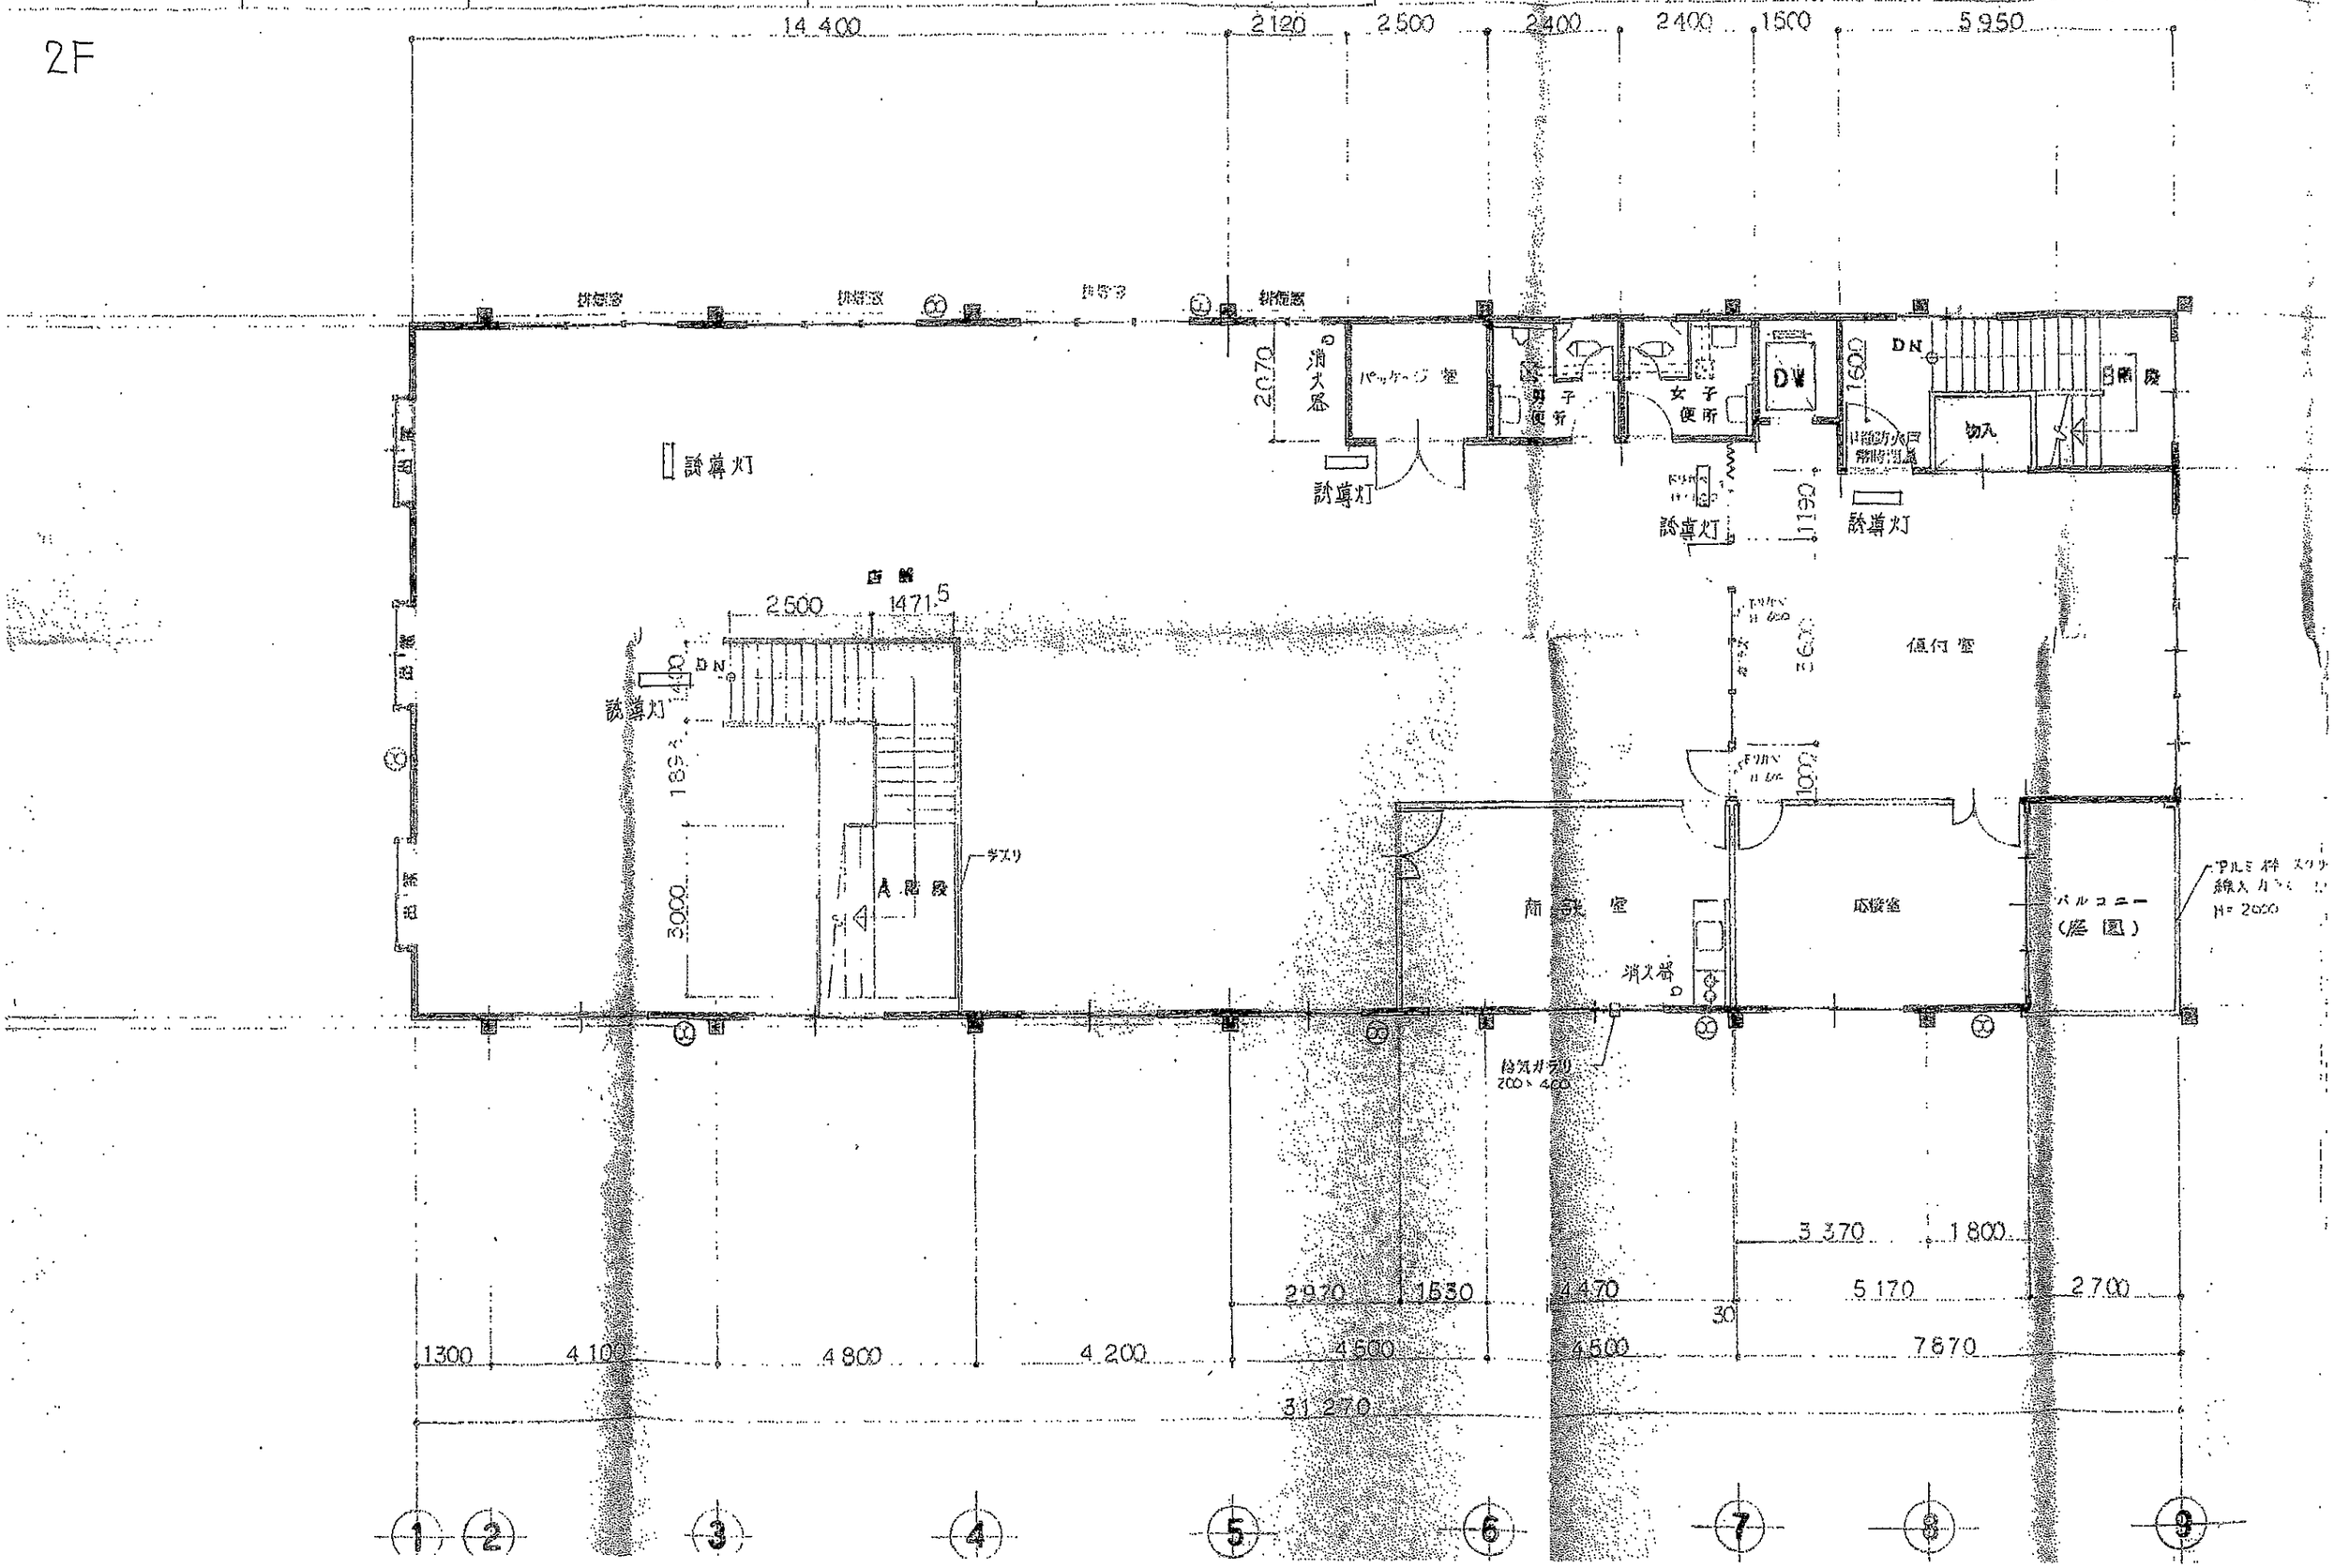= 21.6 ㎡	1.08 ㎡	1.15 × 1.50 = 1.725 ㎡	OK	0.432 ㎡	1.15 × 0.60 = 0.69 ㎡	OK	0.72 ㎡	1.15 × 1.50 =	1.725 ㎡	OK	1.08 ㎡	2.30 × 1.50
= 18.72 ㎡	0.936 ㎡	1.15 × 1.50 = 1.725 ㎡	OK	0.3744 ㎡	1.15 × 0.60 = 0.69 ㎡	OK	0.624 ㎡	1.15 × 1.50 =	1.725 ㎡	OK	0.936 ㎡	2.30 × 1.50